

UCHWAŁA NR XLIII/311/22
RADY GMINY ZAPOLICE
z dnia 28 kwietnia 2022 r.

w sprawie wyrażenia zgody na ustanowienie służebności przesyłu na nieruchomości stanowiącej własność Gminy Zapolice

Na podstawie art. 18 ust. 2 pkt 9 lit. a) ustawy z dnia 8 marca 1990 r. o samorządzie gminnym (t. j. Dz. U. z 2022 r. poz. 559, poz. 583), art. 13 ust. 1 ustawy z dnia 21 sierpnia 1997 r. o gospodarce nieruchomościami (t. j. DZ. U z 2021 r. poz. 1899, poz. 815) i 305¹ ustawy z dnia 23 kwietnia 1964 r. - Kodeks cywilny (t. j. Dz. U. z 2020 r. poz. 1740, poz. 2320, z 2019 r. poz. 1495, z 2021 r. poz. 1509) uchwała się co następuje:

§1. Wyraża się zgodę na ustanowienie, na czas nieokreślony na rzecz Nexera Sp. z o.o za wynagrodzeniem, służebności przesyłu na nieruchomości stanowiącej własności Gminy Zapolice - działka o nr ewid. gruntu 353/2 obręb geodezyjny Branica, gm. Zapolice, dla której Sąd Rejonowy w Zduńskiej Woli prowadzi księgę wieczystą KW nr SR1Z/00015906/8 (szczegółowe położenie określa załącznik graficzny nr 1 do uchwały).


§2. Wykonanie uchwały powierza się Wójtowi Gminy Zapolice.

§3. Uchwała podlega ogłoszeniu na tablicy ogłoszeń Urzędu Gminy oraz na stronie Biuletynu Informacji Publicznej Urzędu Gminy Zapolice.

§4. Uchwała wchodzi w życie z dniem jej podjęcia.



PRZEWODNICZĄCY
RADY GMINY
Piotr Paweł Hryniuk

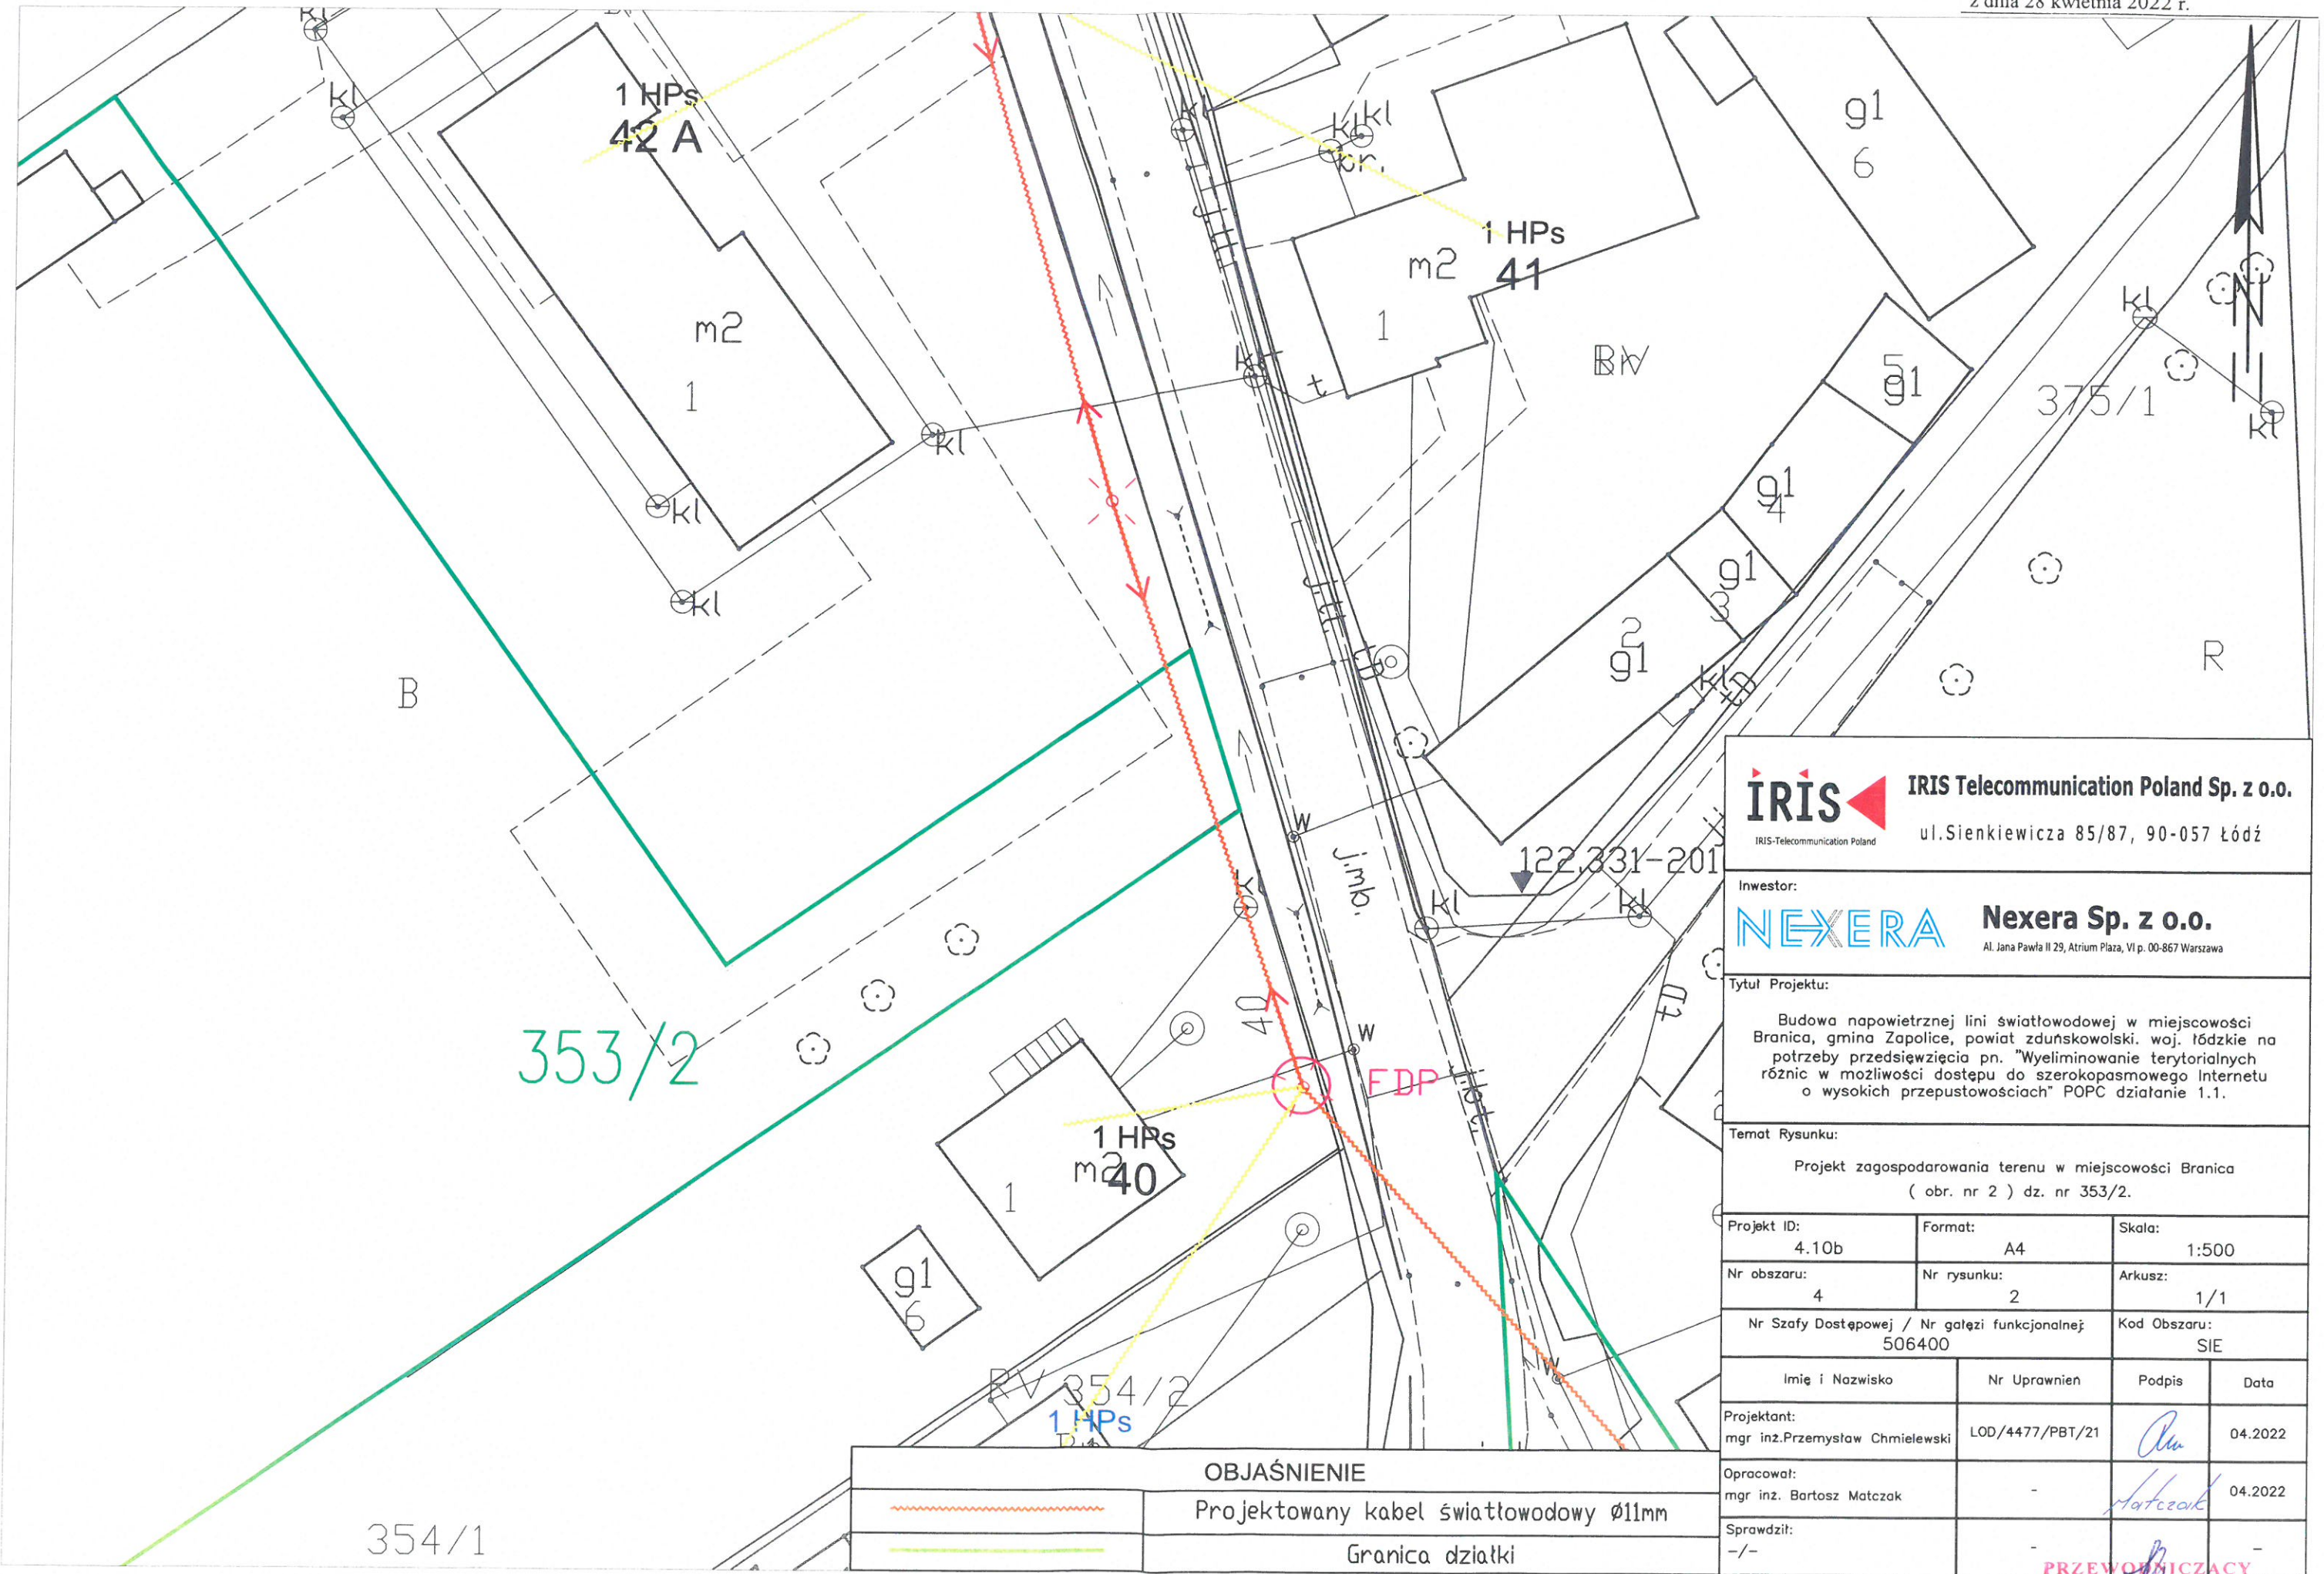

IRIS IRIS Telecommunication Poland Sp. z o.o.
IRIS-Telecommunication Poland ul. Sienkiewicza 85/87, 90-057 Łódź

Inwestor:
NEXERA Nexera Sp. z o.o.
Al. Jana Pawła II 29, Atrium Plaza, VI p. 00-867 Warszawa

Tytuł Projektu:
Budowa napowietrznej linii światłowodowej w miejscowości Branica, gmina Zapolice, powiat zduńskowski, woj. łódzkie na potrzeby przedsięwzięcia pn. "Wieliminowanie terytorialnych różnic w możliwości dostępu do szerokopasmowego Internetu o wysokich przepustowościach" POPC działanie 1.1.

Temat Rysunku:
Projekt zagospodarowania terenu w miejscowości Branica (obr. nr 2) dz. nr 353/2.

Projekt ID: 4.10b	Format: A4	Skala: 1:500
Nr obszaru: 4	Nr rysunku: 2	Arkusz: 1/1
Nr Szafy Dostępowej / Nr gałęzi funkcjonalnej: 506400		Kod Obszaru: SIE

Imię i Nazwisko	Nr Uprawnień	Podpis	Data
Projektant: mgr inż. Przemysław Chmielewski	LOD/4477/PBT/21	<i>Chmielewski</i>	04.2022
Opracował: mgr inż. Bartosz Matczak	-	<i>Matczak</i>	04.2022
Sprawdził: -/-	-	-	-

OBJAŚNIENIE

	Projektowany kabel światłowodowy $\varnothing 11\text{mm}$
	Granica działki

PRZEWODNICZĄCY
RADY GMINY
Piotr Paweł Hryniuk