UWAGA!
Niniejszy egzemplarz mapy jest fragmentem mapy sytuacyjno-wysokościowej do celów projektowych w skali 1:500 zweryfikowanej protokołem weryfikacji nr GKN.6640.1436.2024_17158 z dn. 25.09.2024r.

Za zgodność z oryginałem

mgr inż. Piotr Zagalski

PODPIS ZAUFANY
PIOTR ROBERT
ZAGALSKI
12.12.2024 21:53:38 [GMT+1]
Dokument podpisany elektronicznie podpisem zaufanym

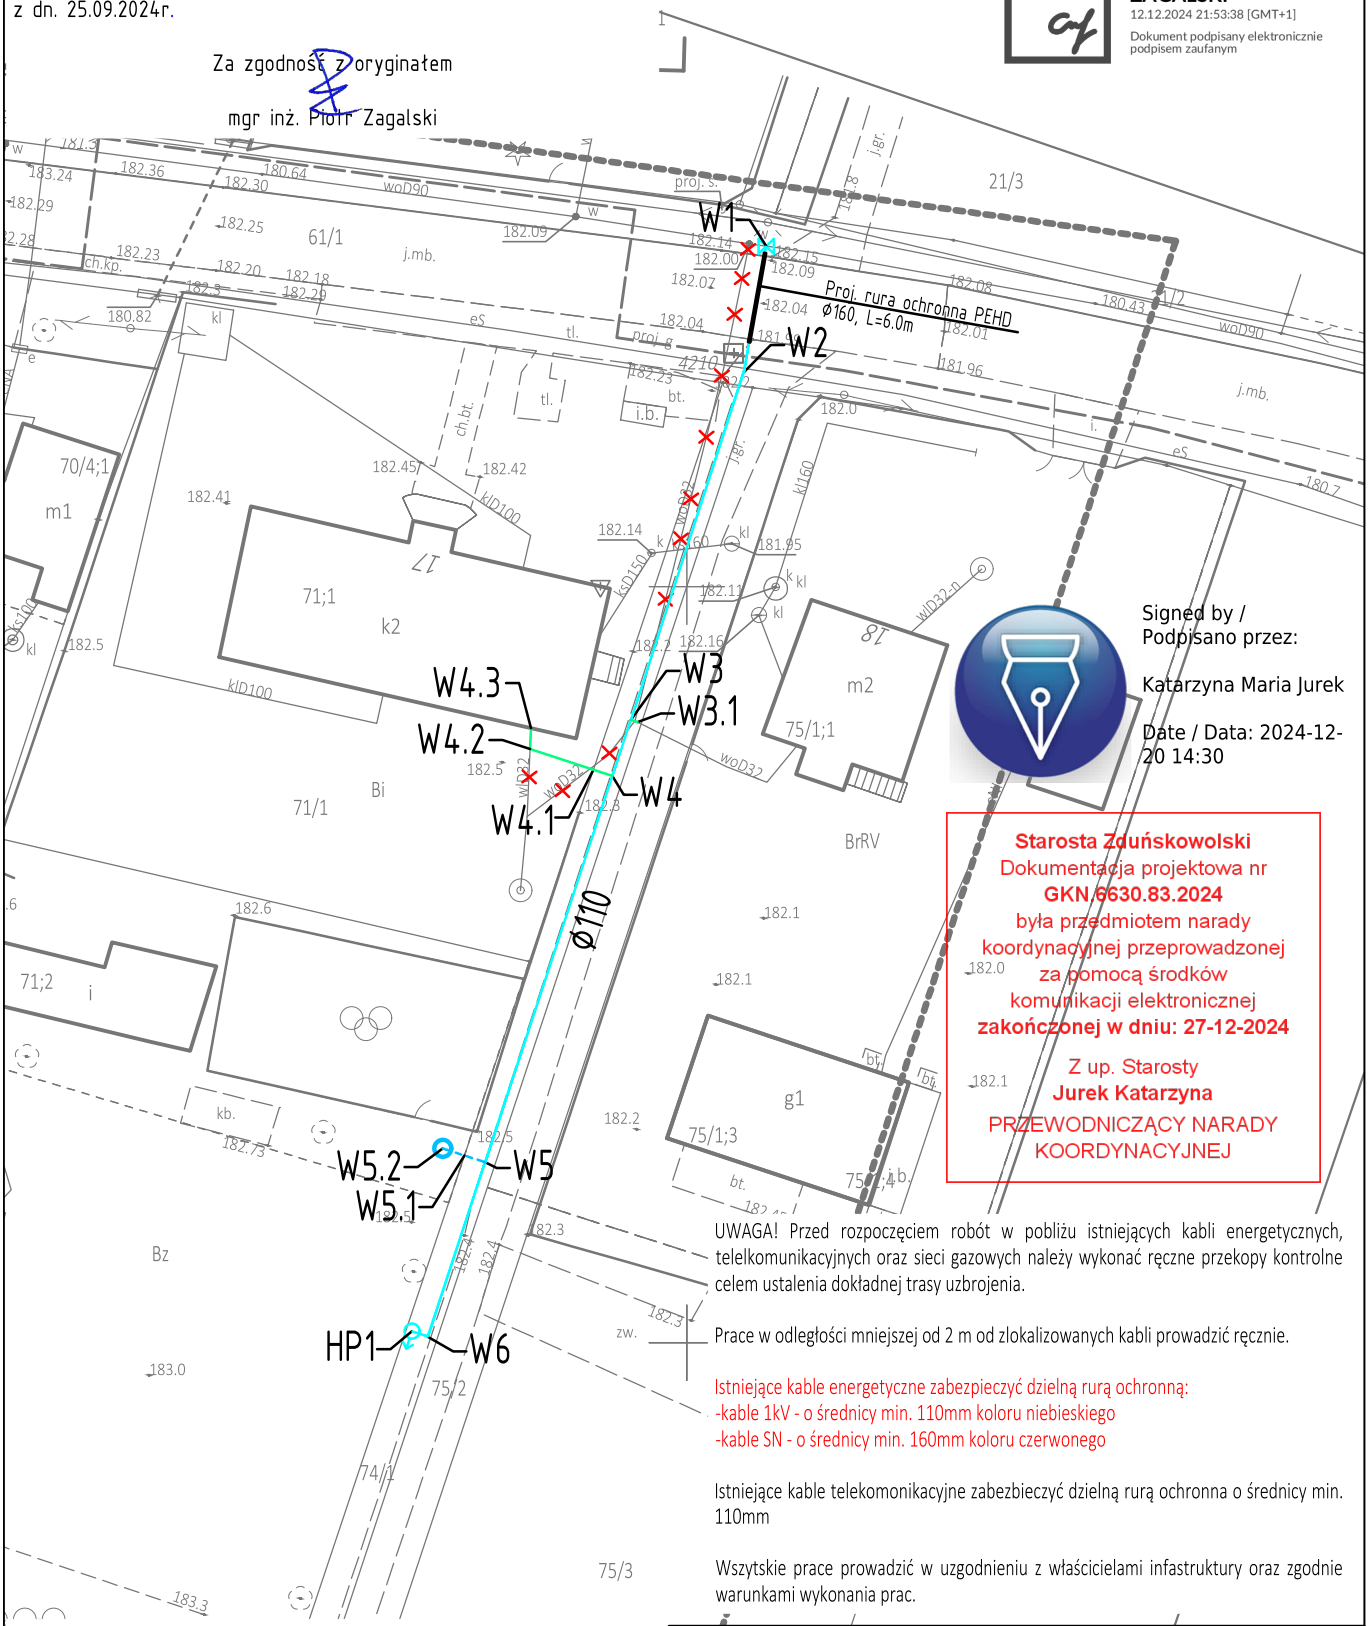

Signed by / Podpisano przez:

Katarzyna Maria Jurek

Date / Data: 2024-12-20 14:30

Starosta Zduńskowolski
Dokumentacja projektowa nr
GKN.6630.83.2024
była przedmiotem narady koordynacyjnej przeprowadzonej za pomocą środków komunikacji elektronicznej
zakończonej w dniu: 27-12-2024

Z up. Starosty
Jurek Katarzyna
PRZEWODNICZĄCY NARADY KOORDYNACYJNEJ

UWAGA! Przed rozpoczęciem robót w pobliżu istniejących kabli energetycznych, telelkomunikacyjnych oraz sieci gazowych należy wykonać ręczne przekopy kontrolne celem ustalenia dokładnej trasy uzbrojenia.

Prace w odległości mniejszej od 2 m od zlokalizowanych kabli prowadzić ręcznie.

Istniejące kable energetyczne zabezpieczyć dzielną rurą ochronną:
-kable 1kV - o średnicy min. 110mm koloru niebieskiego
-kable SN - o średnicy min. 160mm koloru czerwonego

Istniejące kable telekomonikacyjne zabezbieczyć dzielną rurą ochronna o średnicy min. 110mm

Wszytskie prace prowadzić w uzgodnieniu z właścicielami infastruktury oraz zgodnie warunkami wykonania prac.

UWAGA!
Nie wyklucza się istnienia w teremie innych przewodów o których brak informacji. Wynika to z zaszłości historycznych lub niedopełnienia obowiązku zgłoszenia do inwentaryzacji.
(Ustawa: Prawo Geodezyjne i kartograficzne
Dz. U. 30/1989 poz. 163 z pózn. zmianami)

LEGENDA:

- proj. wodociąg z rur PEHD100-RC Ø110 SDR17
- proj. przepięcia przyłączy wod. z rur PEHD Ø40 SDR11
- proj. nowe przyłącze wodociągowe z rur PEHD Dz40x3,7mm
- proj. wyłączenie istniejącego wodociągu/przyłączy

NAZWA OPRACOWANIA:	**BUDOWA SIECI WODOCIĄGOWEJ Z PRZYŁĄCZAMI W MIEJSCOWOŚCI HOLENDRY, GM. ZAPOLICE**
ADRES INWESTYCJI:	dz. nr 61/1, 74/1, 71/1, 71/2, obr. Holendry, gm. Zapolice
INWESTOR:	Gmina Zapolice, Plac Strażacki 5, 98-161 Zapolice
RYSUNEK:	Projekt zagospodarowania terenu
OPRACOWAŁ: BRANŻA SANITARNA	mgr inż. Piotr Zagalski upr. nr LOD/3423/PWBS/17
SKALA: **1:500**	DATA: 11.2024 r.
NR. RYS.: 1	