



**przekrój a-a 1:50**

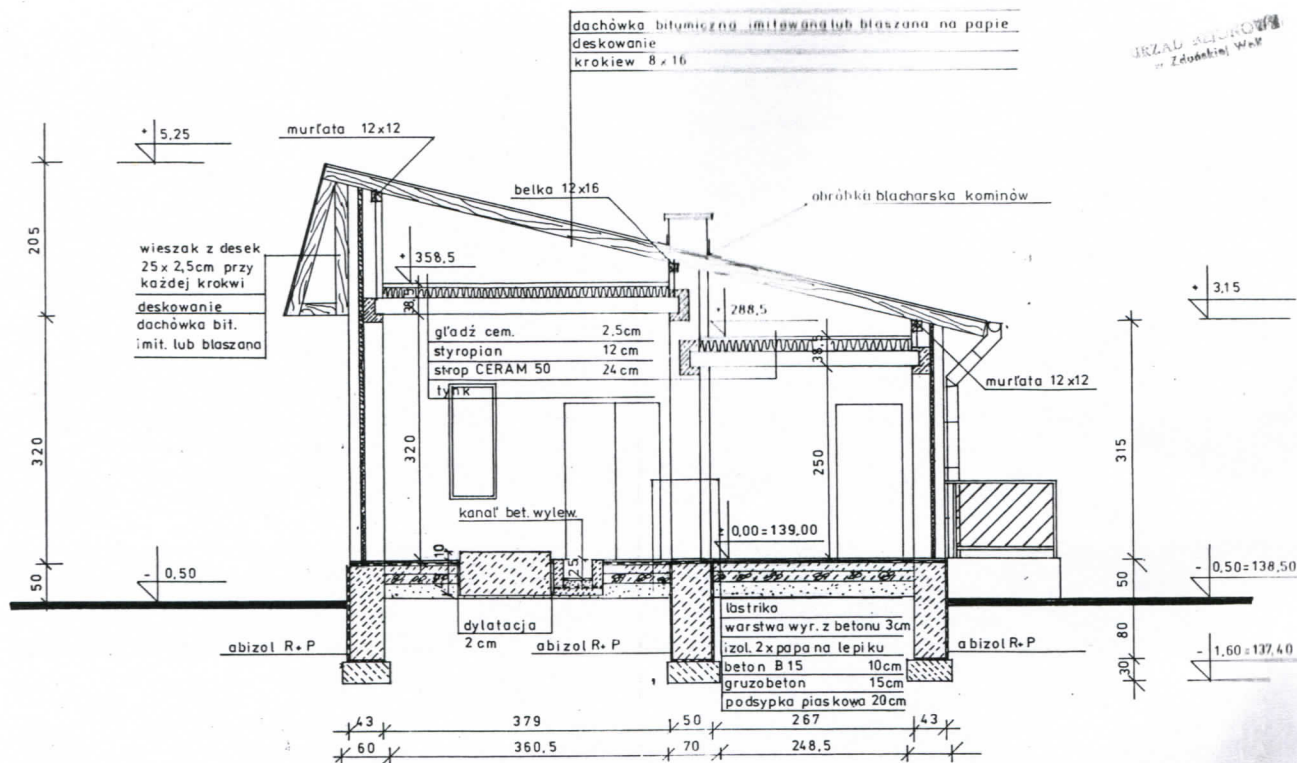

Biuro Usług Technicznych „MIKSS”			umowa z dnia 29.02.96
Temat: STACJA WODCIĄGOWA „JEZIORO” w ZAPOLICE			
Tytuł rys. przekrój a-a			skala 1:50
Inwestor: URZĄD GMINY ZAPOLICE			
proj.ioprac. tech.arch. A.Sobczak	upr.nr 311/82	podpis [signature]	nr rys. 5

## rzut przyziemny 450

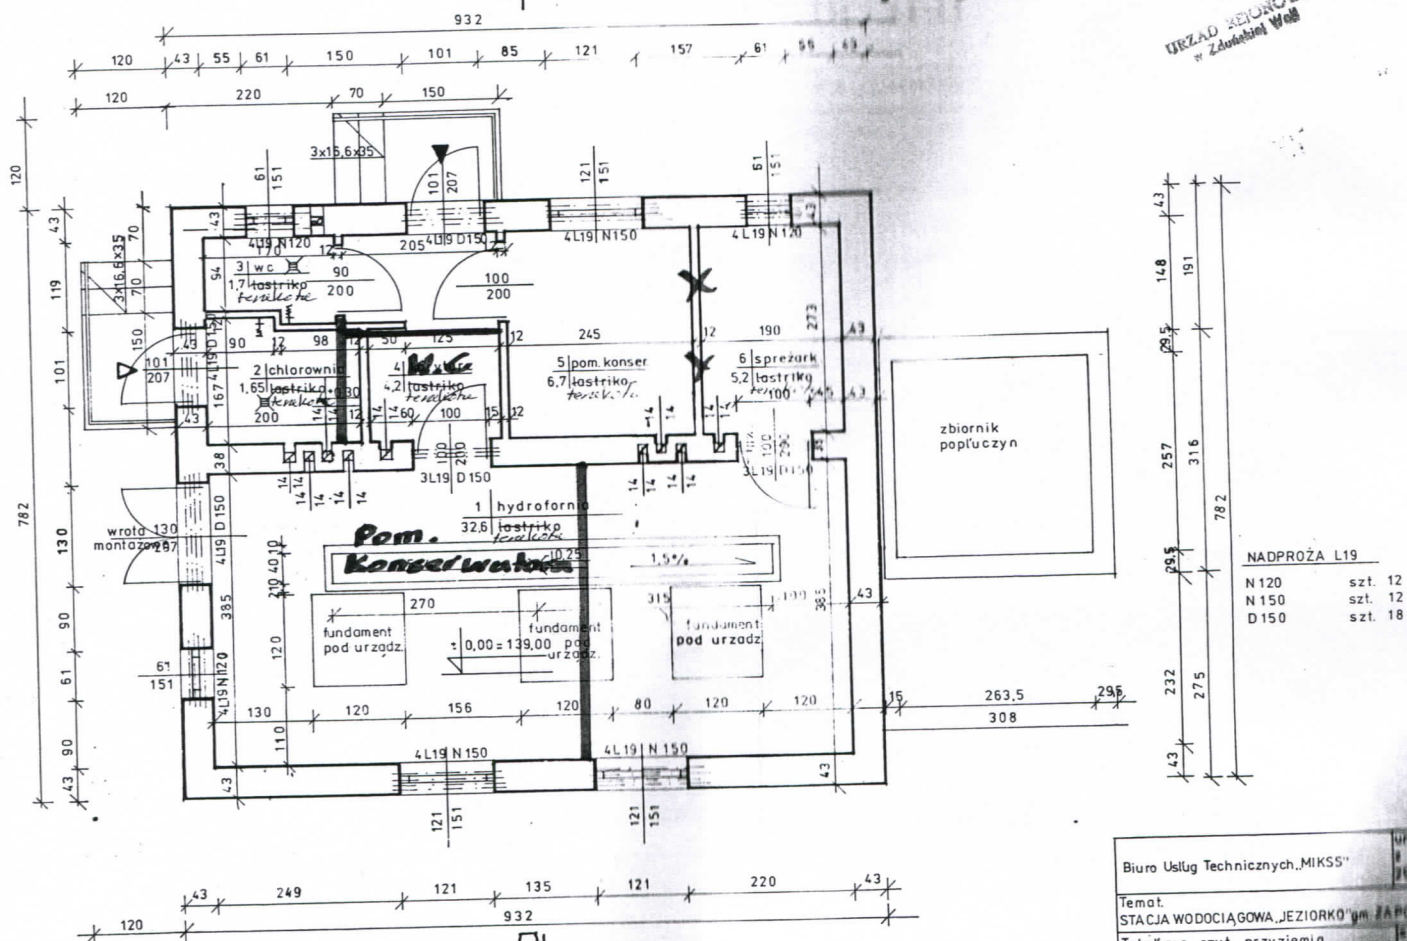

Biuro Usług Technicznych „MIKSS”			umowa z dnia 29.02.98
Temat: STACJA WODOCIĄGOWA „JEZIORKO” gm. JAPOLICE			
Tytuł rys. rzut przyziemia			skala 1:50
Inwestor URZĄD GMINY JAPOLICE			
proj. i oprac. tech. arch.	upr nr 311/82	podpis <i>[Signature]</i>	inżynier <b>[Stamp]</b>
A. Sobczyńska			