

w sprawie przystąpienia do sporządzenia miejscowego planu zagospodarowania przestrzennego dla obszaru położonego w miejscowości Świerzyny gm. Zapolice

Na podstawie art. 18 ust. 2 pkt 5 ustawy z dnia 8 marca 1990 r. o samorządzie gminnym (t.j. Dz.U. z 2019r. poz.506, poz.1309) oraz art. 14 ust. 1 i art.15 ustawy z dnia 27 marca 2003 r. o planowaniu i zagospodarowaniu przestrzennym (t.j. Dz.U. z 2018r. poz.1945; z 2019r. poz.60, poz.235, poz.730, poz.1009) Rada Gminy uchwala, co następuje:

§ 1. Przystępuje się do sporządzenia miejscowego planu zagospodarowania przestrzennego dla obszaru położonego w miejscowości Świerzyny gm. Zapolice zgodnie z załącznikiem graficznym.

§ 2. Wykonanie uchwały powierza się Wójtowi Gminy Zapolice.

§ 3. Uchwała podlega ogłoszeniu na tablicy ogłoszeń Urzędu Gminy Zapolice oraz Biuletynie Informacji Publicznej Urzędu Gminy Zapolice .

§ 4. Uchwała wchodzi w życie z dniem podjęcia.




PRZEWODNICZĄCY
RADY GMINY
Piotr Paweł Hryniuk



obręb Świerzyny gm. Zapolice
skala 1: 2000

Załącznik do uchwały
Nr XI/82/19
Rady Gminy Zapolice
z dnia 22 sierpnia 2019 r.

— granice terenu objętego planem

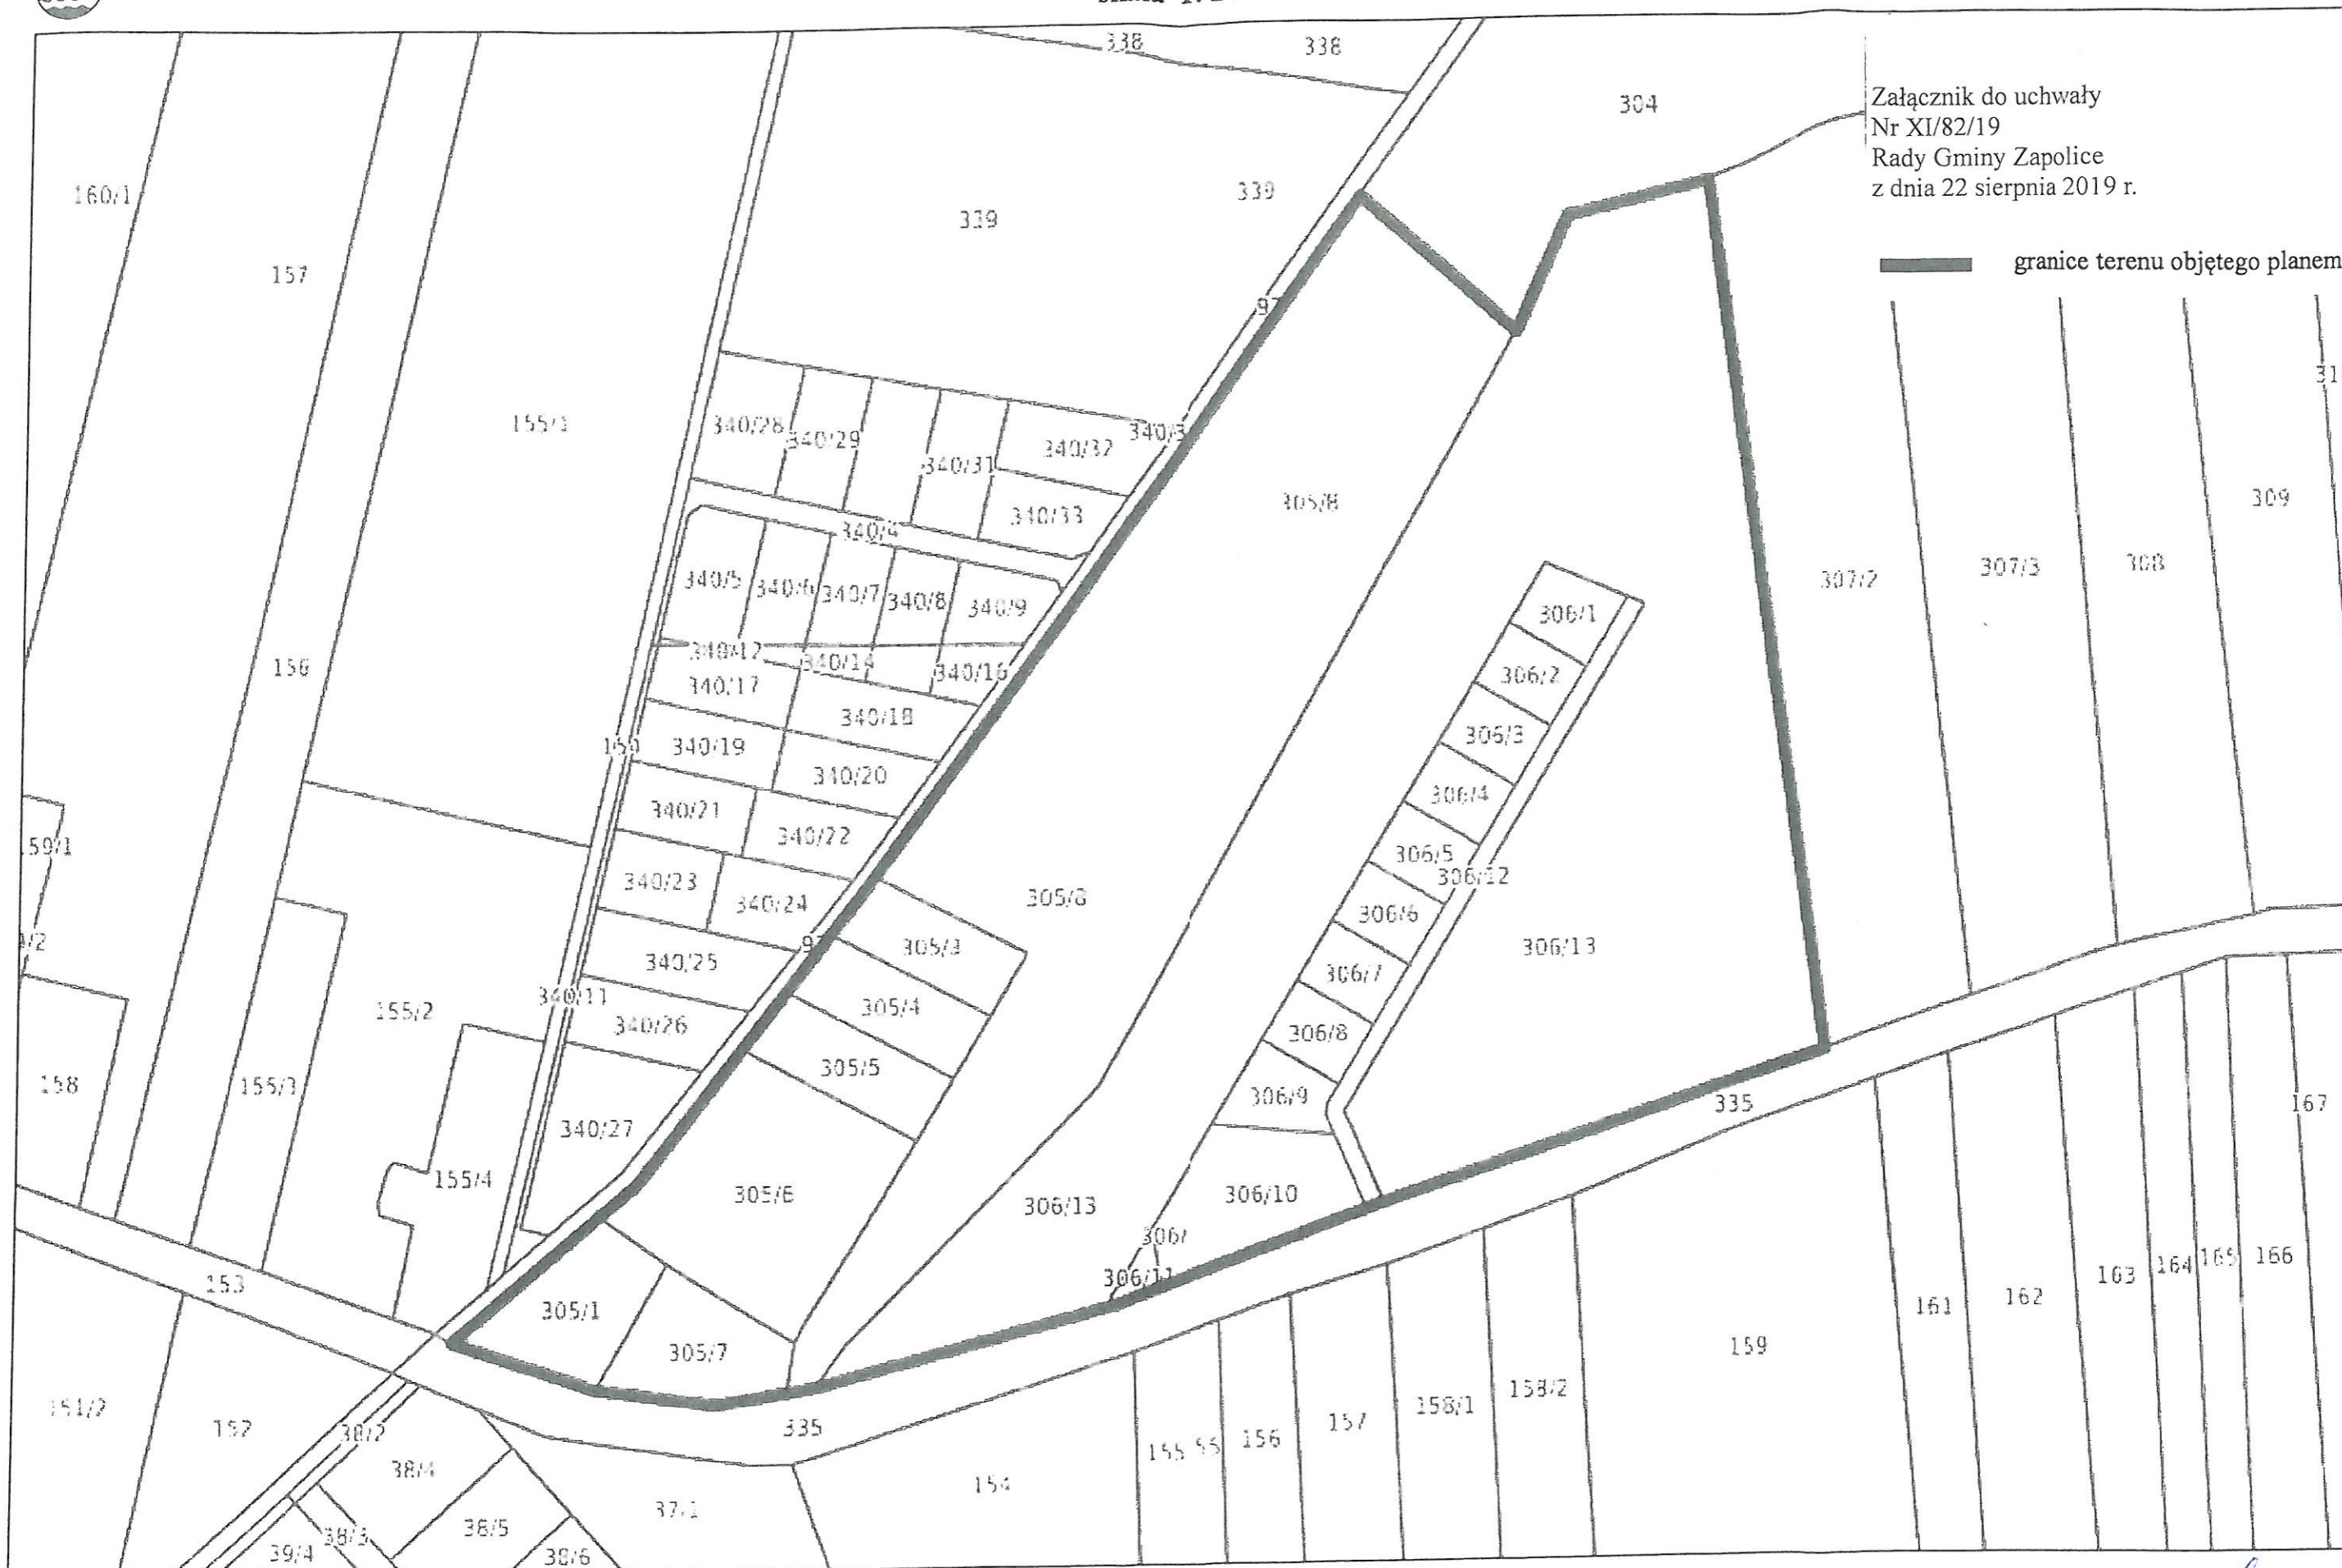

PRZEWODNICZĄCY
RADY GMINY
Piotr Paweł Hryniuk