


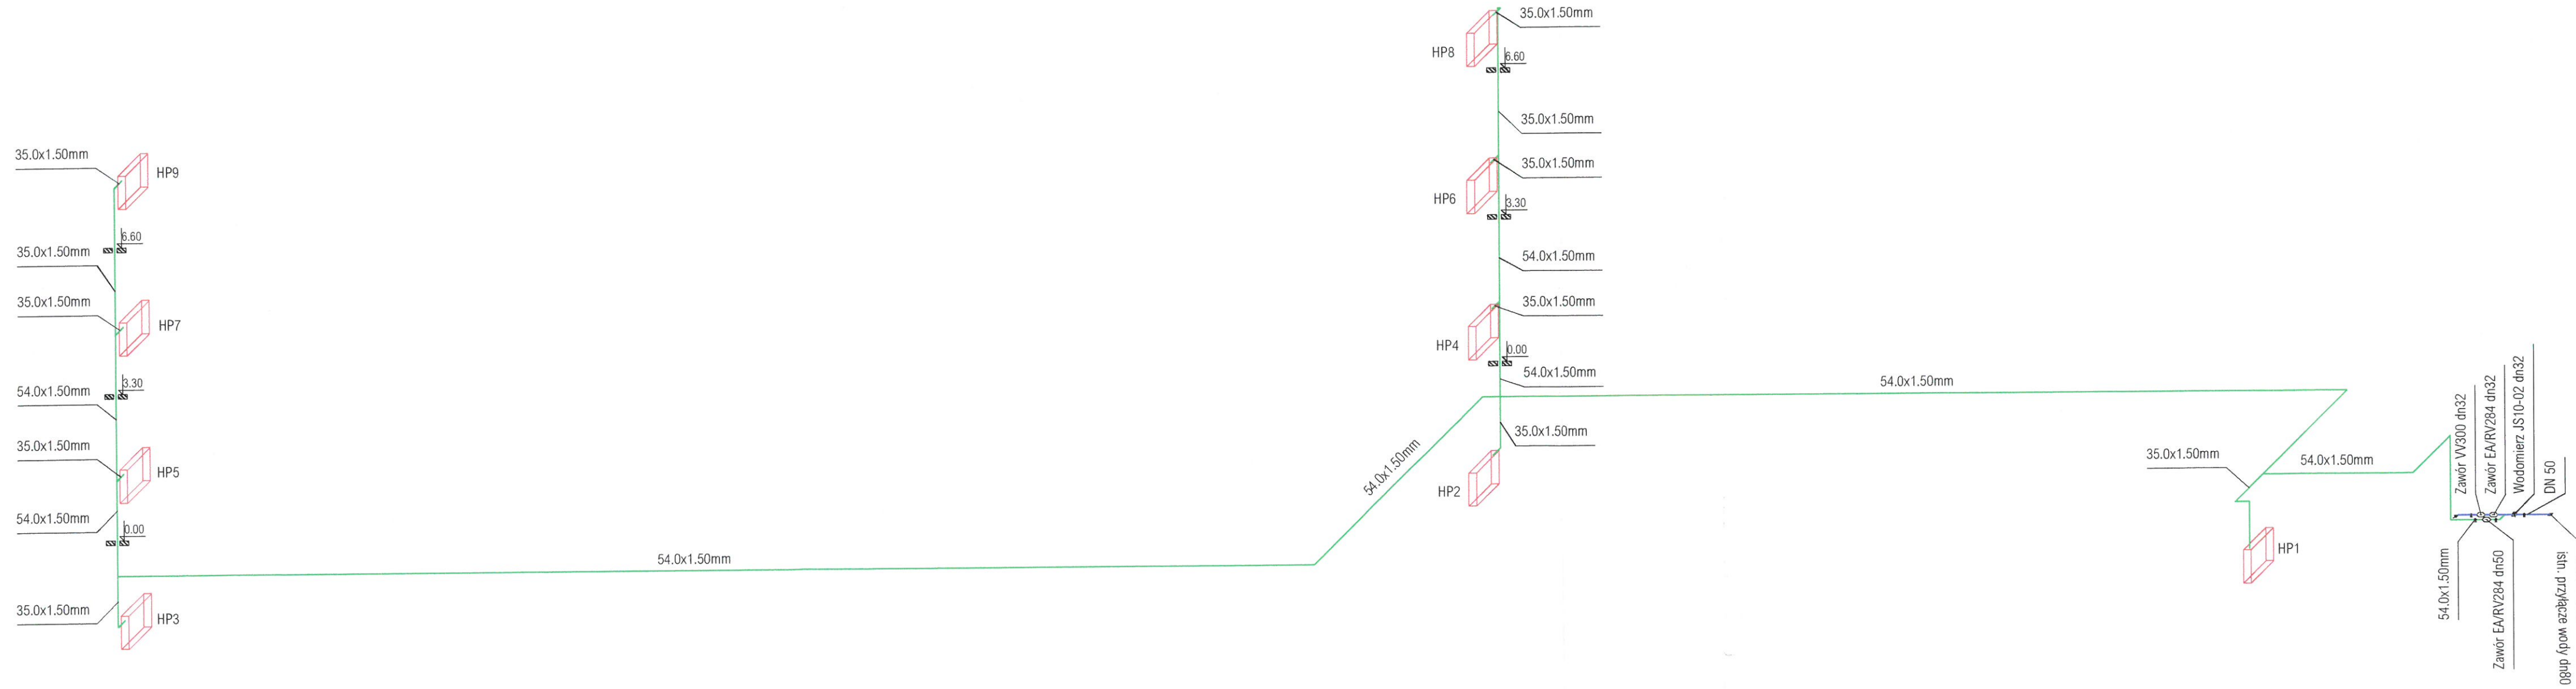

RZECZPOZNAWCA DO SPRAW ZABEZPIECZEŃ
PRZECIWPÓŻAROWYCH
mgr inż. Wiesław Grzybowski, Nr upr. 538/2011
14.05.2026
(data i podpis)
Zgodność projektu z wymaganiami
ochrony przeciwpożarowej
stwierdzam
bez uwag! z uwagami!
- dotyczy HP 25
Grzybowski W.

Zgodnie z par. 25 pkt. 6 Rozporządzenia Ministra Spraw Wewnętrznych i Administracji w sprawie ochrony przeciwpożarowej budynków, innych obiektów budowlanych i terenów - nie ma wymogu wykonywania instalacji jako obwodowej gdyż:

- liczba pionów w budynku, zasilanych z jednego przewodu, nie jest większa niż 3,
- nie występują na kondygnacjach przewody rozprowadzające, na których zainstalowanych jest więcej niż 5 hydrantów wewnętrznych.

NAZWA OBIEKTU BUDOWLANEGO	PRZEBUDOWA WEWNĘTRZNEJ INSTALACJI HYDRANTOWEJ W SZKOLE PODSTAWOWEJ W ZAPOLICACH		
ADRES OBIEKTU BUDOWLANEGO	98-161 ZAPOLICE, UL. GŁÓWNA 19 DZ. NR 228/2 OBRĘB 0019 ZAPOLICE		
TYTUŁ RYSUNKU	AKSONOMETRIA - INSTALACJA HYDRANTOWA P.POŻ.		
IMIĘ I NAZWISKO PROJEKTANTA	mgr inż. Ryszard Antczak		SKALA RYS.
NR UPRAWNIEŃ BUDOWLANYCH	788/88/89/93 ŁOD/IS/3309/03		-
DATA SPORZĄDZENIA	MAJ 2026		
IMIĘ I NAZWISKO SPRAWDZAJĄCEGO			NUMER RYS.
NR UPRAWNIEŃ BUDOWLANYCH			S-5
DATA SPRAWDZENIA			