

MAPA DO CELÓW PROJEKTOWYCH

Oznaczenie kancelaryjne zgłoszenia pracy geodezyjnej	032-173/2013
Obiekt	w. Marzynek
Jednostka ewidencyjna	101903_2
identyfikator	gm. Zapolice
identyfikator	101903_2.0009
Obręb ewidencyjny	Paprotnia
Skala mapy	1:1000
Nazwa układu współrzędnych	prostopadłych płaskich
wysokości	Kronsztadt 60
Oznaczenie granic obszaru, który był przedmiotem aktualizacji	-----
Oznaczenie i informacje o służebnościach gruntywnych mających wpływ na zagospodarowanie gruntywn, zlokalizowanych w granicach projektowanej inwestycji	brak
Oznaczenie i opis obiektów projektowanych	brak
Oznaczenie i symbol konturu użytku gruntowego, który nie jest ujawniony w bazie danych ewidencji gruntywn i budynków	brak

UŁ. GEODEZYJNE
Włodzimierz Stawicki
98-220 Zdunska Wola, ul. Tkacka 15
tel. 0 601 81 21 95, 823 68 25
NIP 829-107-59-51, REGON 730229393

GEODETA UPRAWNIONY
Włodzimierz Stawicki
nr upraw. 14068
ul. Tkacka 15
98-220 Zdunska Wola, tel. 23-68-25

03.10.2013

Imię i nazwisko wykonawcy /
oraz data i podpis geodety
uprawnionego który opracował mapę

Nazwa / linie i nazwisko wykonawcy /
oraz data i podpis osoby
reprezentującej wykonawcę



STAROSTA ZDUŃSKOWOLSKI
POWIATOWY OŚRODEK DOKUMENTACJI
GEODEZYJNEJ I KARTOGRAFICZNEJ W ZDUŃSKIEJ WOLI

Reprodukcje, rozpowszechnianie i rozprowadzanie niniejszego dokumentu wymaga zezwolenia o którym mowa w art. 18 ustawy z dnia 17 maja 1989 r. - Prawo geodezyjne i kartograficzne (Dz. U. z 2010 r., Nr 193, poz. 1263 z późn. zm.)

03.10.2013

Imię i nazwisko wykonawcy /
oraz data i podpis geodety
uprawnionego który opracował mapę


STAROSTA ZDUŃSKOWOLSKI
POWIATOWY OŚRODEK DOKUMENTACJI
GEODEZYJNEJ I KARTOGRAFICZNEJ W ZDUŃSKIEJ WOLI

Reprodukcje, rozpowszechnianie i rozprowadzanie niniejszego dokumentu wymaga zezwolenia o którym mowa w art. 18 ustawy z dnia 17 maja 1989 r. - Prawo geodezyjne i kartograficzne (Dz. U. z 2010 r., Nr 193, poz. 1263 z późn. zm.)

03.10.2013

Imię i nazwisko wykonawcy /
oraz data i podpis geodety
uprawnionego który opracował mapę

Zdunska Wola
2013-10-14
Imię i nazwisko podpisu stano
siedziba osobi
geodezyjnej i kartograficznej

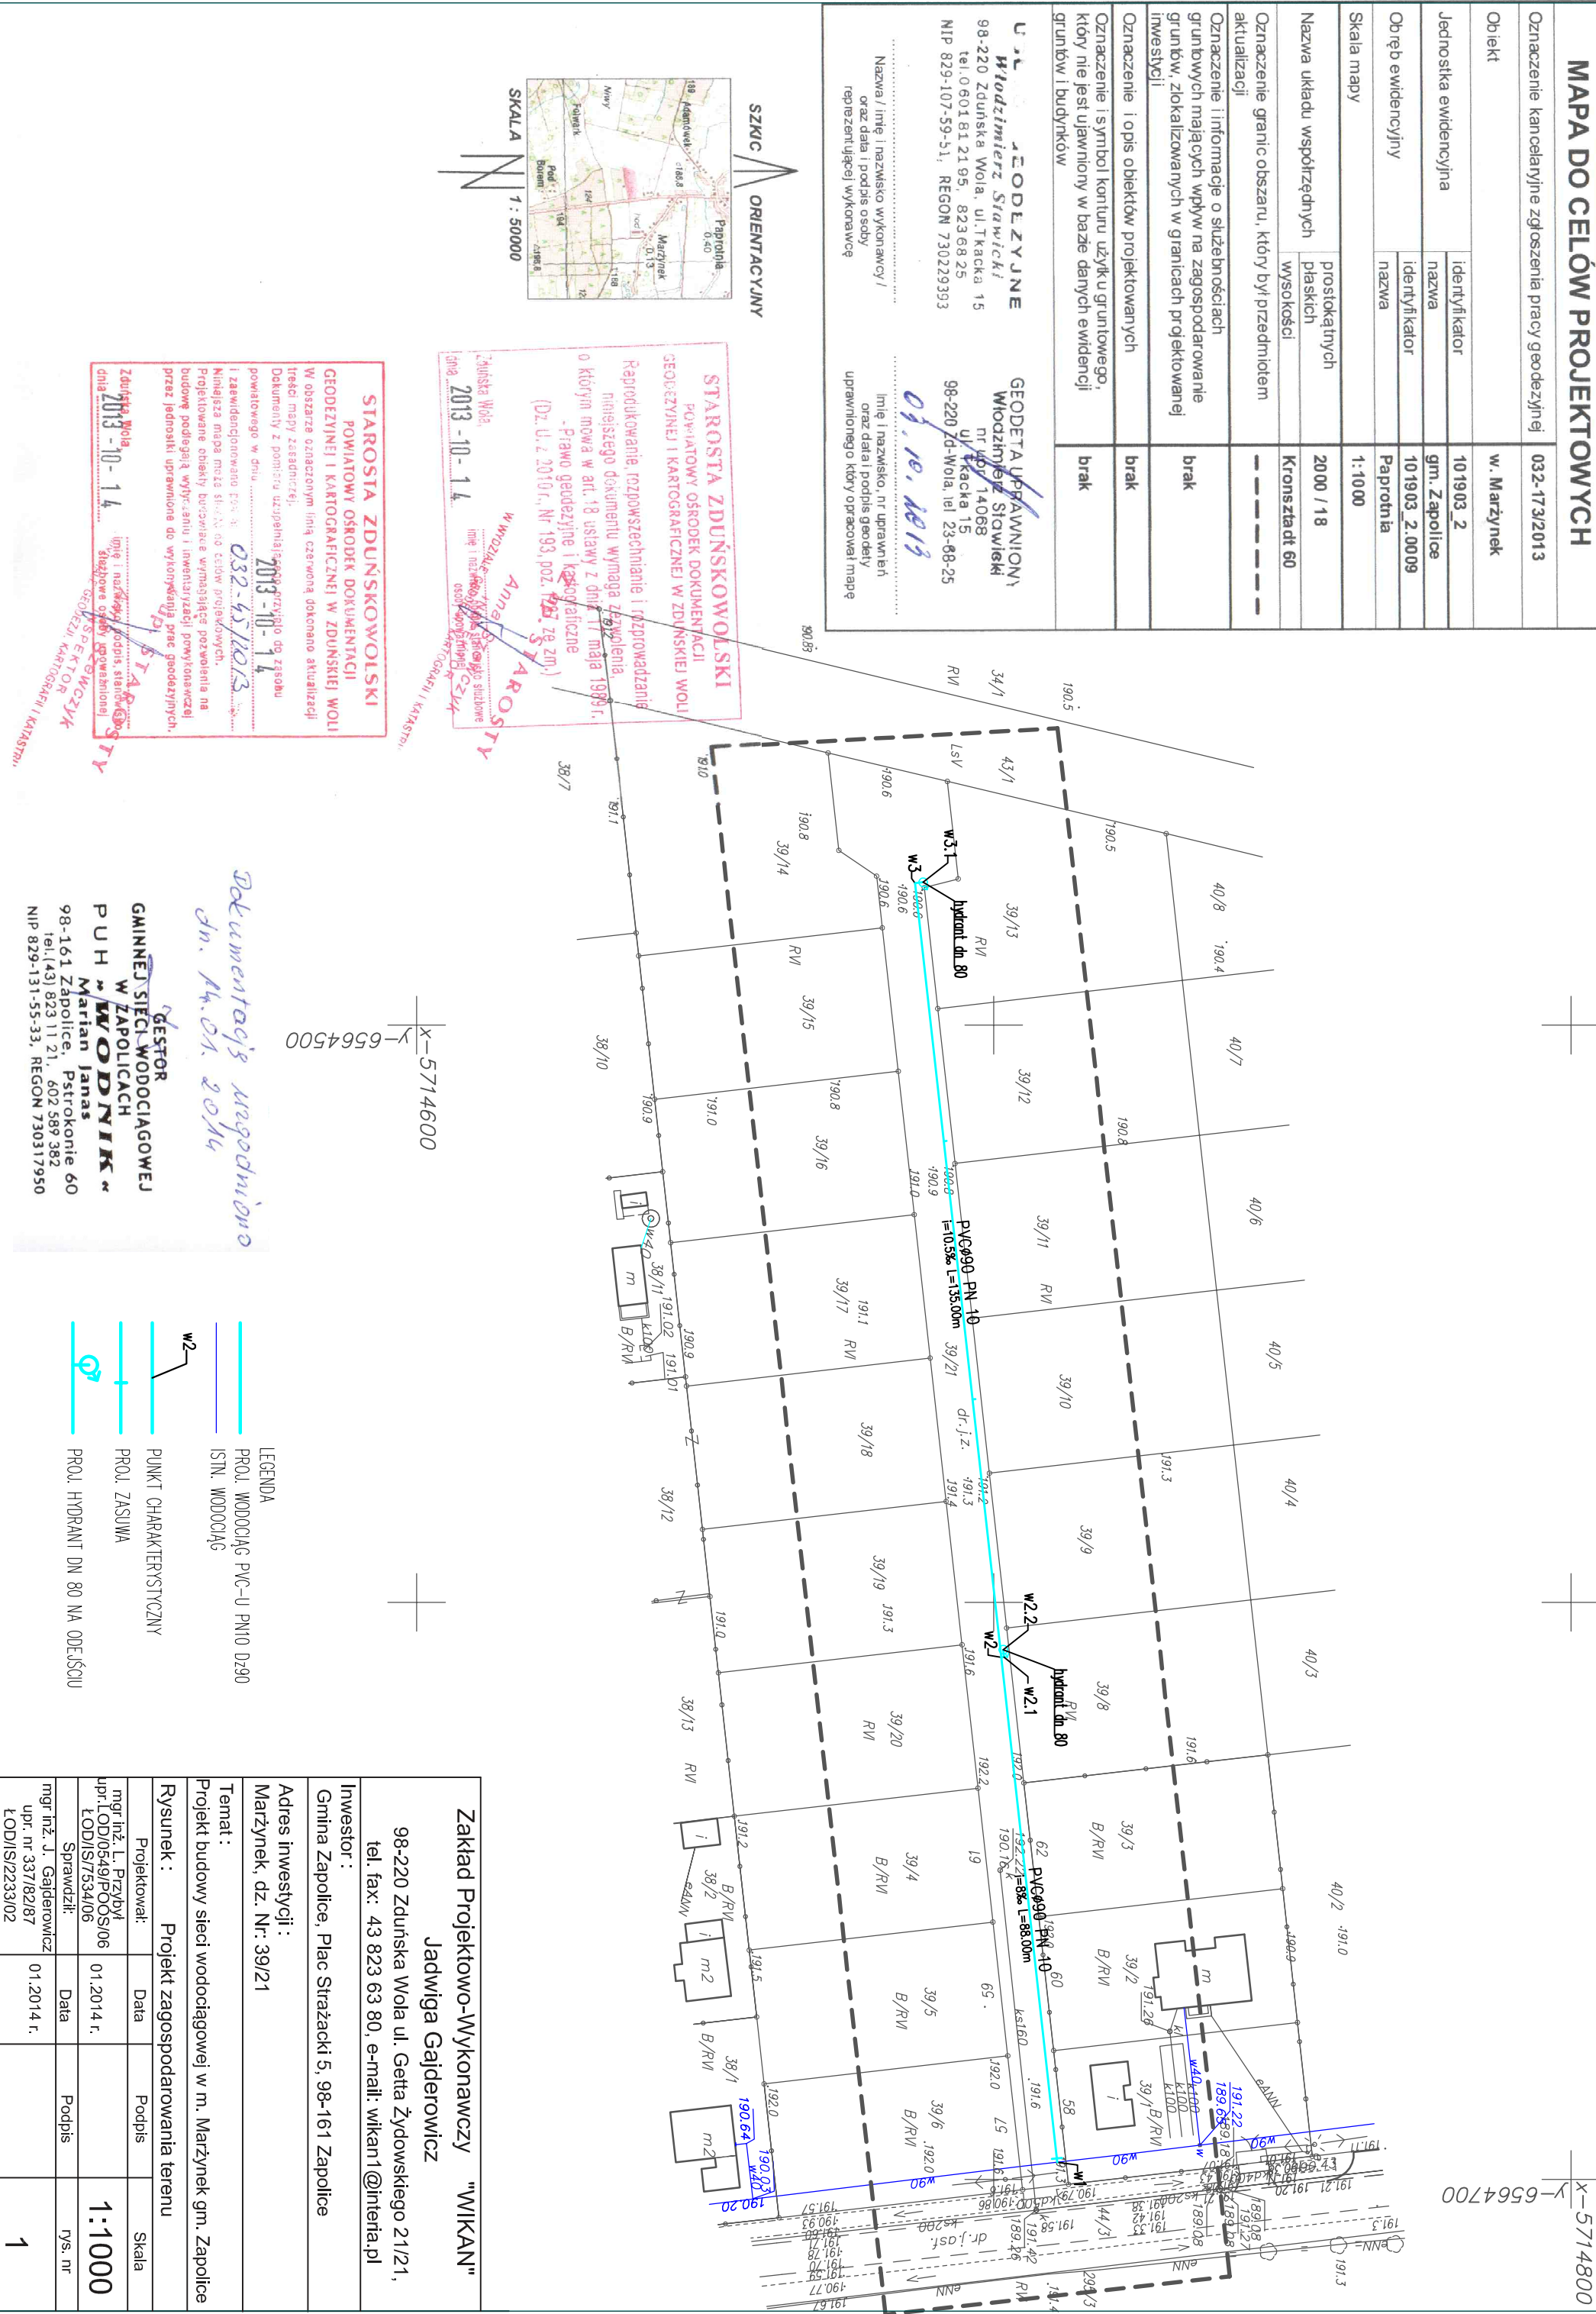

X=5714600
Y=6564500

X=5714800
Y=6564700

Documentacja zgodna
dn. 14.01.2014

GEOSTOR
WODOCIAGOWEJ
W ZAPOLICACH
P U H „WODNIK”
Marian Janas
98-161 Zapolice, Piłsudskiego 60
tel. (43) 823 11 21, 602 589 382
NIP 829-131-55-33, REGON 730317950

- LEGENDA
- PROJ. WODOCIĄG PVC-U PN10 D=90
 - ISTN. WODOCIĄG
 - PUNKT CHARAKTERYSTYCZNY
 - PROJ. ZASUWA
 - PROJ. HYDRANT DN 80 NA ODEJŚCIU

Zakład Projektowo-Wykonawczy "WIKAN" Jadwiga Gajderowicz 98-220 Zdunska Wola ul. Getta Żydowskiego 21/21, tel. fax: 43 823 63 80, e-mail: wikan1@interia.pl				
Inwestor : Gmina Zapolice, Plac Strażacki 5, 98-161 Zapolice				
Adres inwestycji : Marzynek, dz. Nr. 39/21				
Temat : Projekt budowy sieci wodociągowej w m. Marzynek gm. Zapolice				
Rysunek : Projekt zagospodarowania terenu				
Projektował:	Data	Podpis	Skala	
mgr inż. L. Przybył	01.2014 r.		1:1000	
upr. LOD/0549/POOS/06				
ŁOD/IS/7534/06				
Sprawdził:	Data	Podpis	rys. nr	
mgr inż. J. Gajderowicz	01.2014 r.			
upr. nr 337/82/87				
ŁOD/IS/2233/02			1	