



RZUT PIĘTRA - INWENTARYZACJA

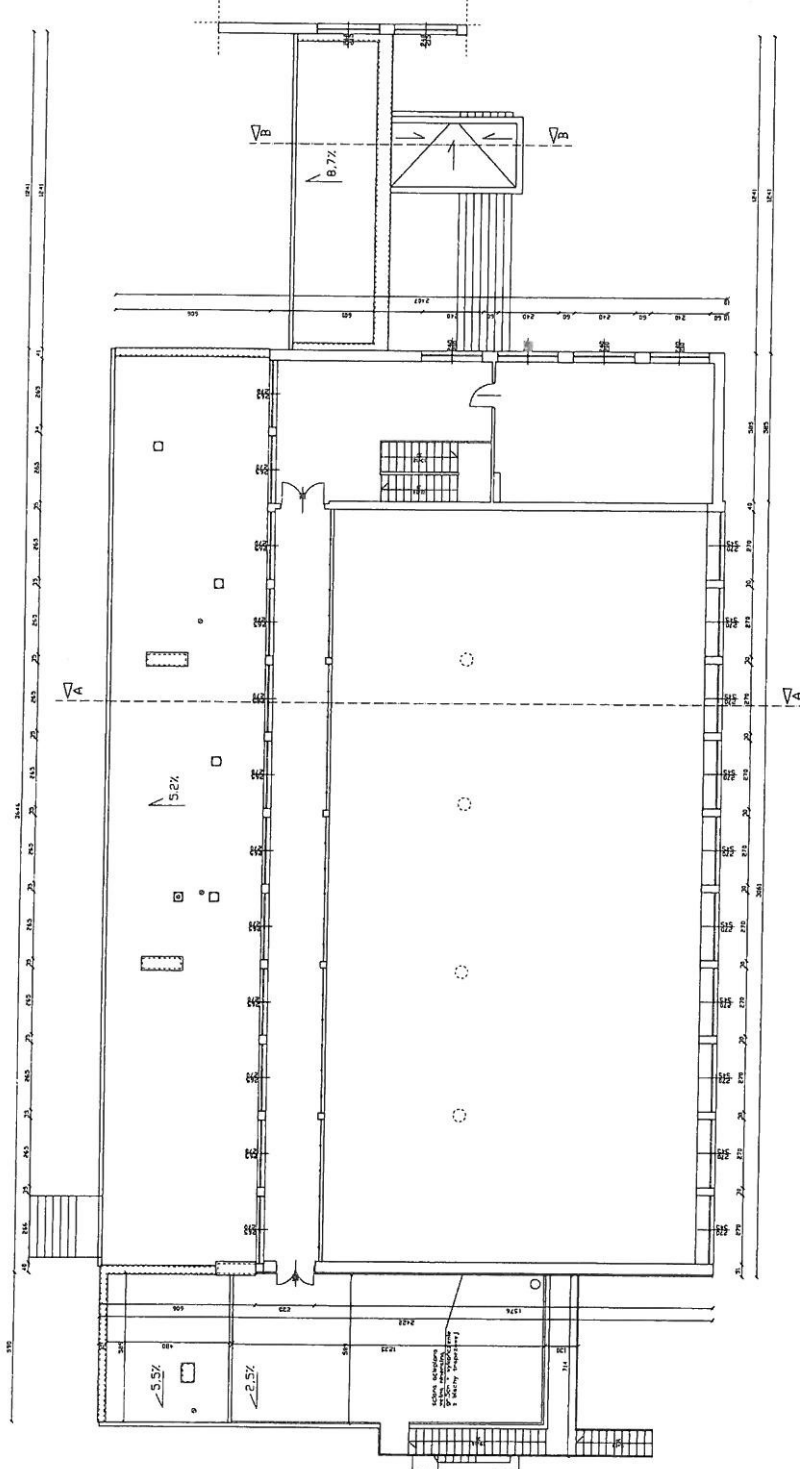




RZUT II PIETRA

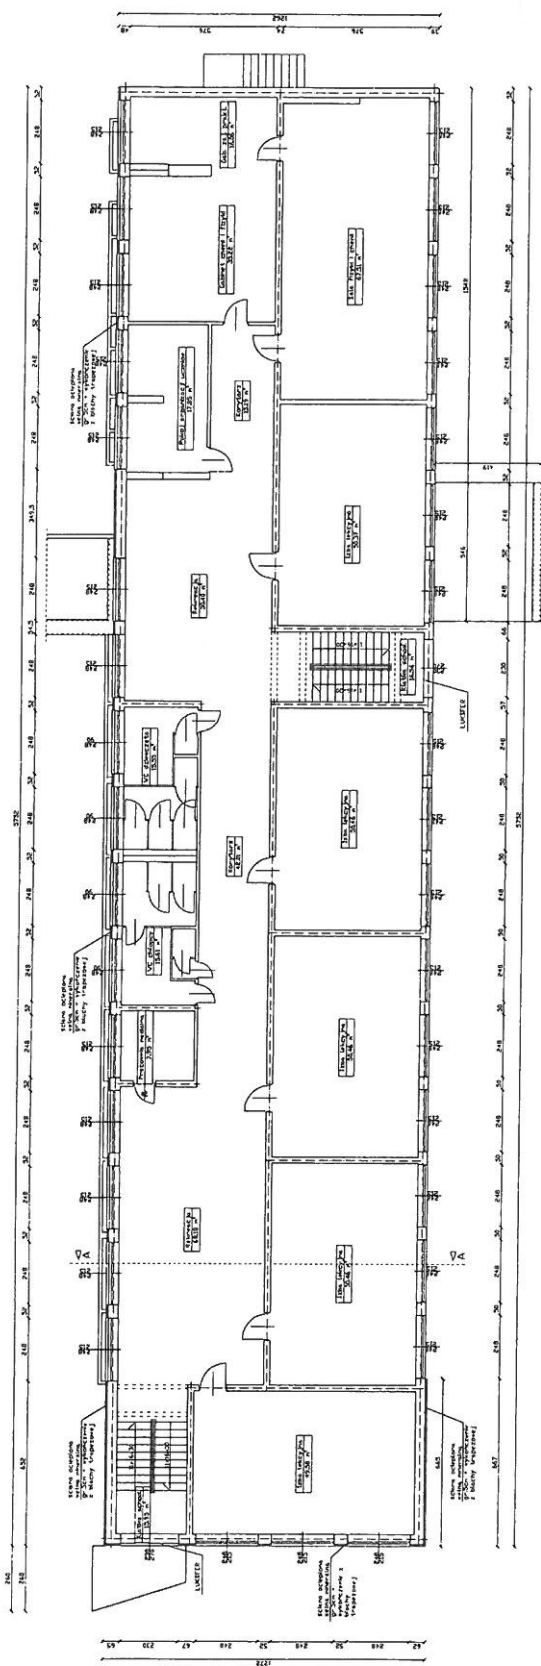

RZUT I PIĘTRA

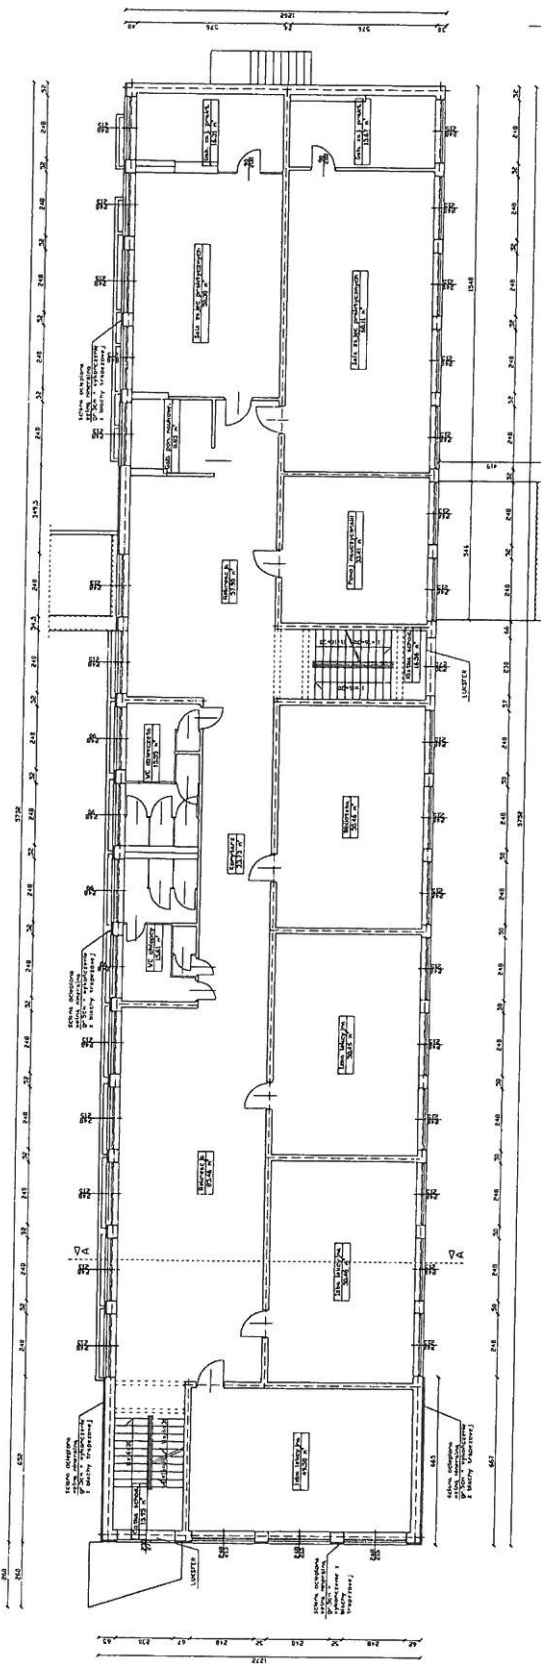

RZUT PARTERU

