


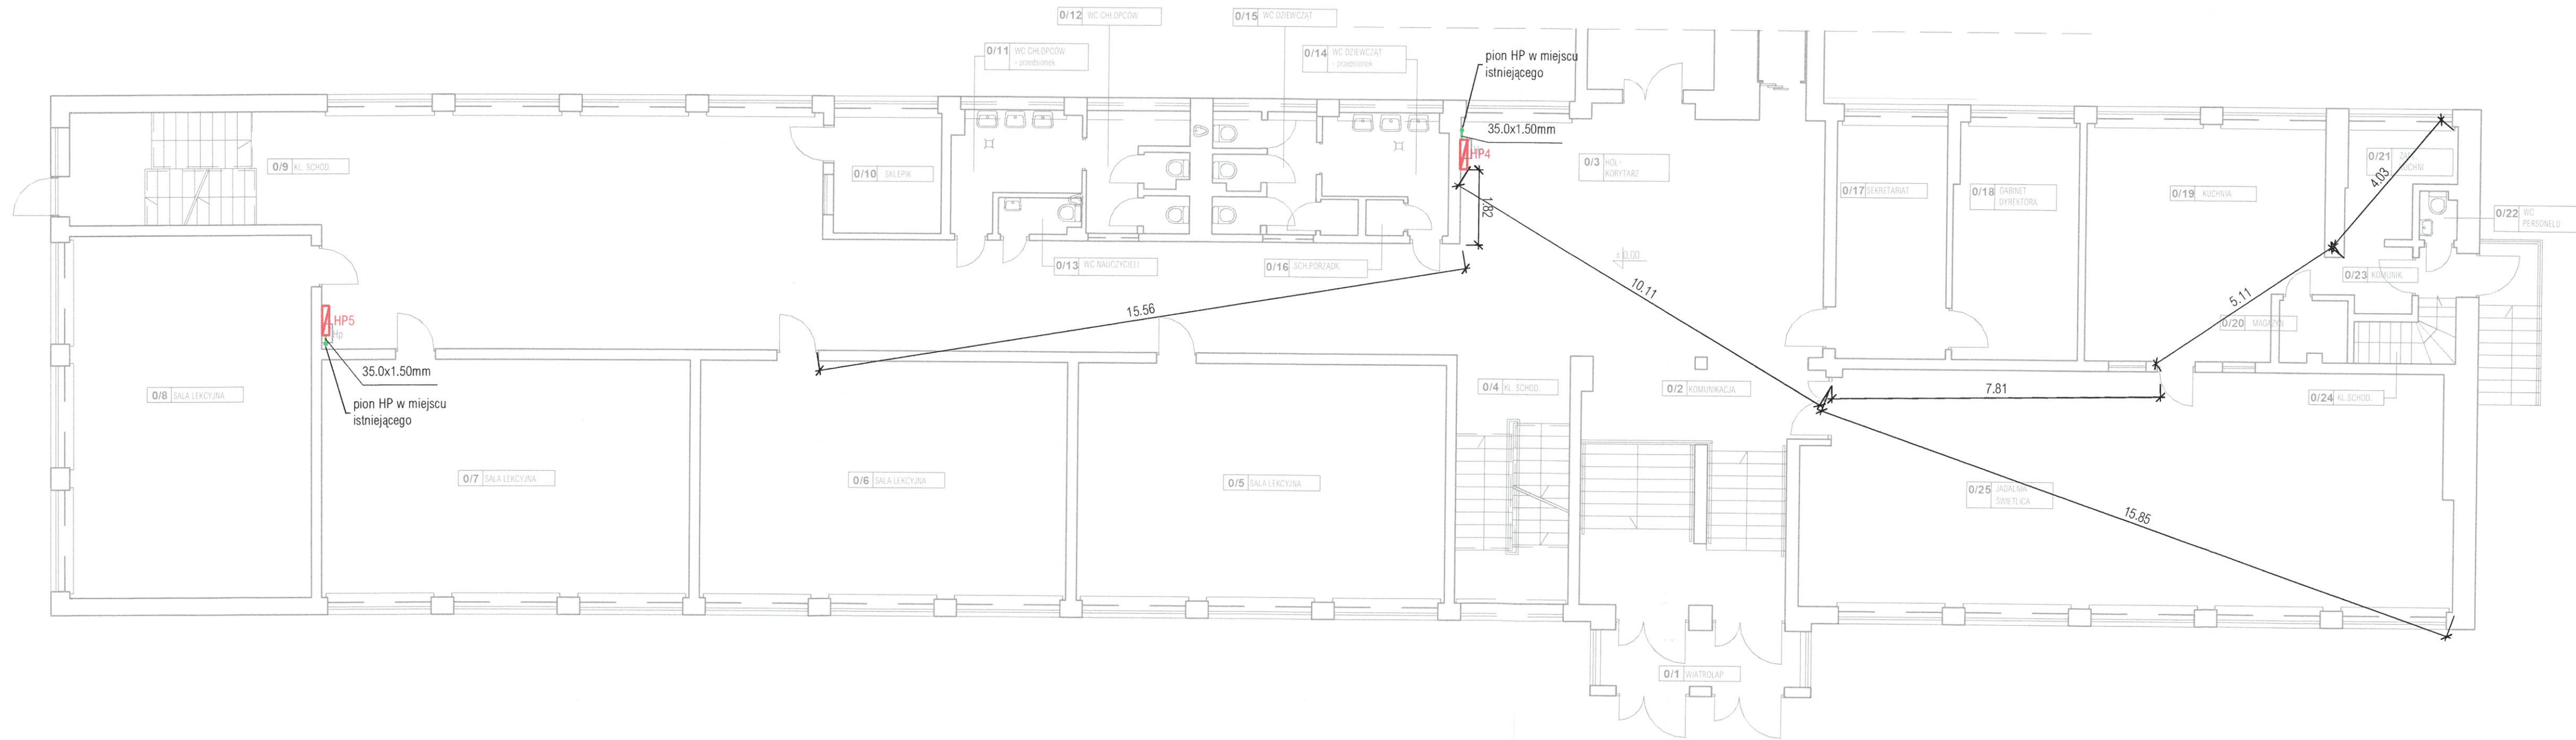

RZECZOZNAWCA DO SPRAW ZABEZPIECZEŃ
PRZECIWPÓŻAROWYCH
mgr inż. Wiesław Grzybowski, Nr upr. 538/2011
14.05.2026
(data i podpis)
Zgodność projektu z wymaganiami
ochrony przeciwpożarowej
stwierdzam
bez uwag* z uwagami*
- dotyczą HP 25
Grzybowski H.

Zgodnie z par. 25 pkt. 6 Rozporządzenia Ministra Spraw Wewnętrznych i Administracji w sprawie ochrony przeciwpożarowej budynków, innych obiektów budowlanych i terenów - nie ma wymogu wykonywania instalacji jako obwodowej gdyż:

1. liczba pionów w budynku, zasilanych z jednego przewodu, nie jest większa niż 3,
2. nie występują na kondygnacjach przewody rozprowadzające, na których zainstalowanych jest więcej niż 5 hydrantów wewnętrznych.

NAZWA OBIEKTU BUDOWLANEGO	PRZEBUDOWA WEWNĘTRZNEJ INSTALACJI HYDRANTOWEJ W SZKOLE PODSTAWOWEJ W ZAPOLICACH		
ADRES OBIEKTU BUDOWLANEGO	98-161 ZAPOLICE, UL. GŁÓWNA 19 DZ. NR 228/2 OBRĘB 0019 ZAPOLICE		
TYTUŁ RYSUNKU	RZUT PARTERU - INSTALACJA HYDRANTOWA P.POŻ.		
IMIĘ I NAZWISKO PROJEKTANTA	mgr inż. Ryszard Antczak	PODPIS PROJEKTANTA 	SKALA RYS. 1:100
NR UPRAWNIEŃ BUDOWLANYCH	788/88/89/93 ŁOD/IS/3309/03		
DATA SPORZĄDZENIA	MAJ 2026	PODPIS PROJEKTANTA SPRAWDZAJĄCEGO 	NUMER RYS. S-2
IMIĘ I NAZWISKO SPRAWDZAJĄCEGO			
NR UPRAWNIEŃ BUDOWLANYCH			
DATA SPRAWDZENIA			